



縮小 1/10

- 外壁
- 防水シート
- GW
- PB12.5
- PB9.5 (乱貼)
- 角材下地30×30
- グラスボード25 t×2 金網止め

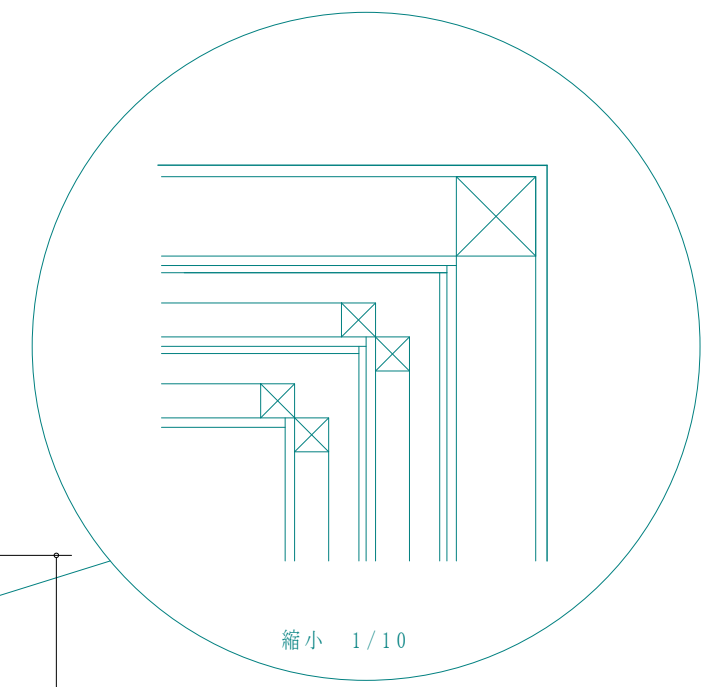

縮小 1/10

- 外壁 PB12.5
- GW
- PB12.5
- PB9.5 乱貼
- AS=40
- 間柱45×45
- GW
- PB12.5
- PB9.5 乱貼
- AS=40
- 間柱45×45
- GW
- PB12.5

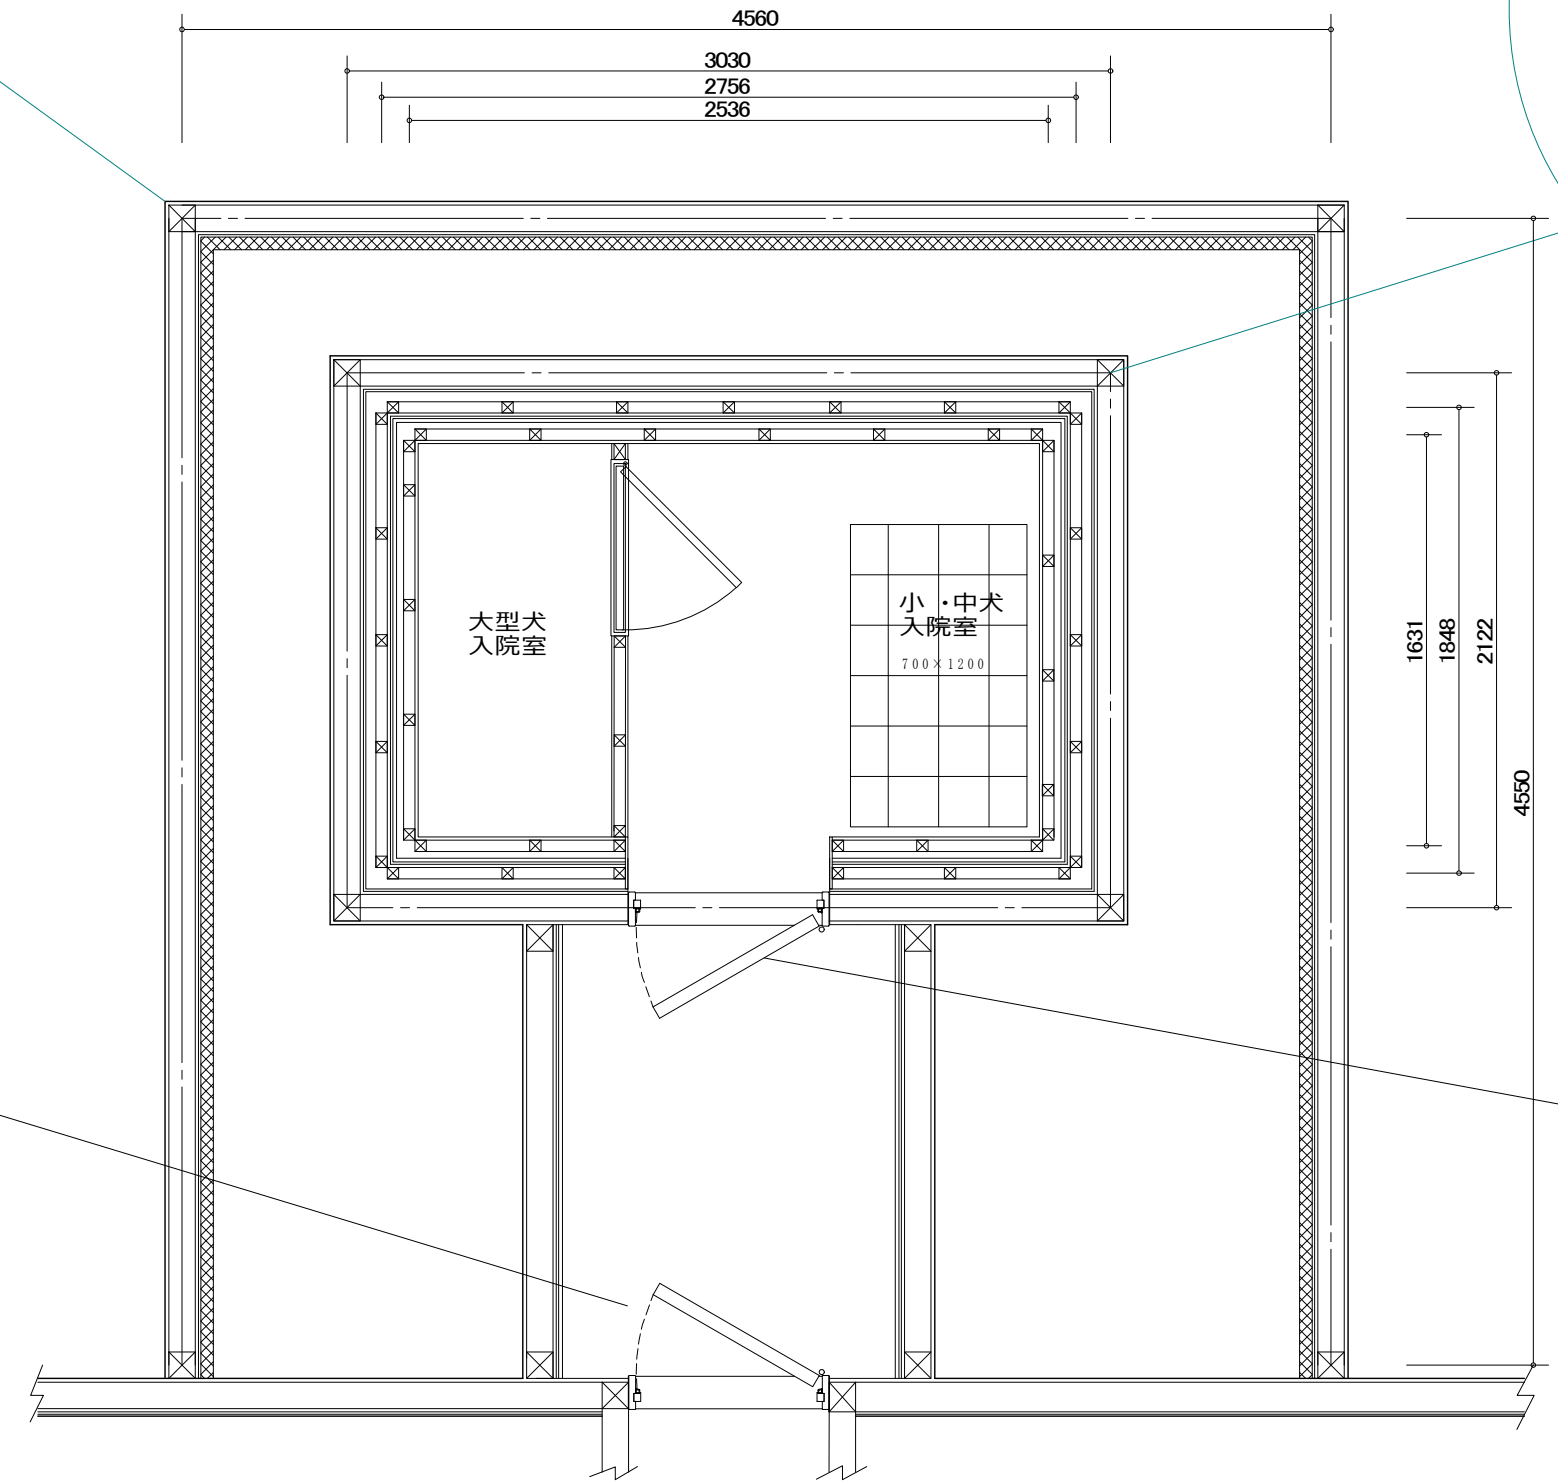

- 防音ドア
- ヤマハアビテックス木製ドア
- 開口 H=1863 W=805
- ユニットドアパッキン 3 t×40W
- ドア DUGN0818LL (左吊元)

- 防音ドア
- ヤマハアビテックス木製ドア
- 開口 H=1863 W=805
- ユニットドアパッキン 3 t×40W
- ドア DUGK0818LR (右吊元)
- (シリンダー錠付)



御承認印	△		特記							設計・製図	縮尺	物件名	
	△									松野	1	〇〇〇動物病院様 入院室	邸
	△										30	仮物件番号	機種コード
	符号	訂	正	年月日	担当								

