



アビテックス外々3305
アビテックス内々3131

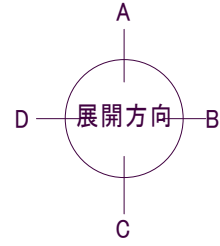


3131
186


6531

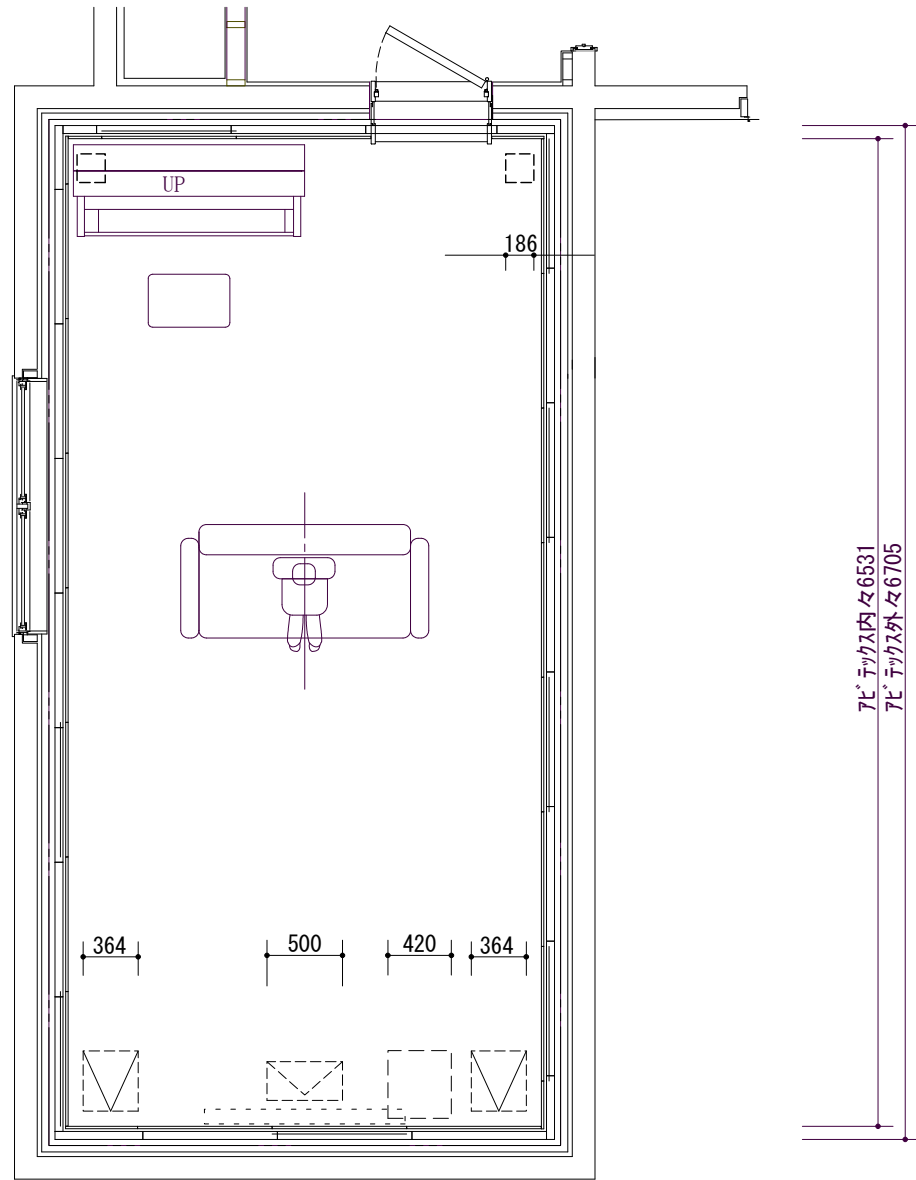


躯体 RC t=150
アビテックス ANF30S

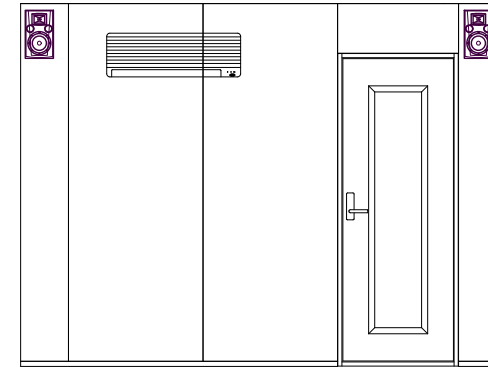


A面展開図

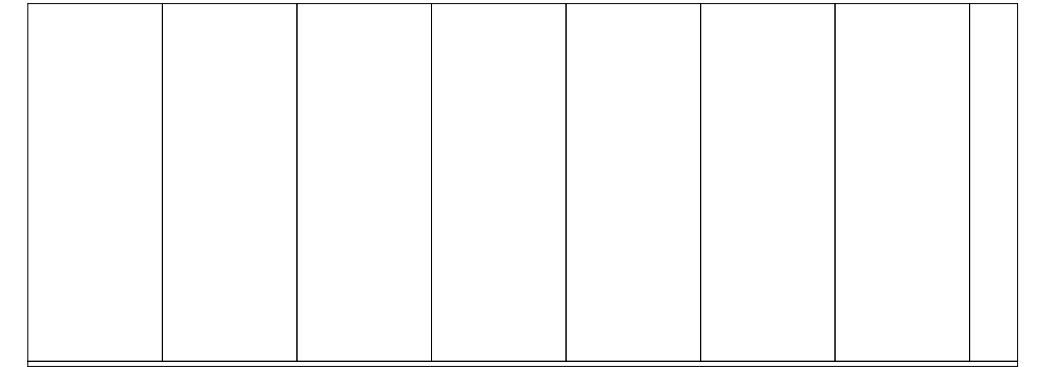

B面展開図

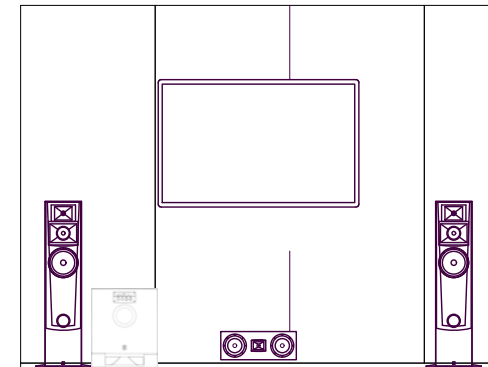

C面展開図

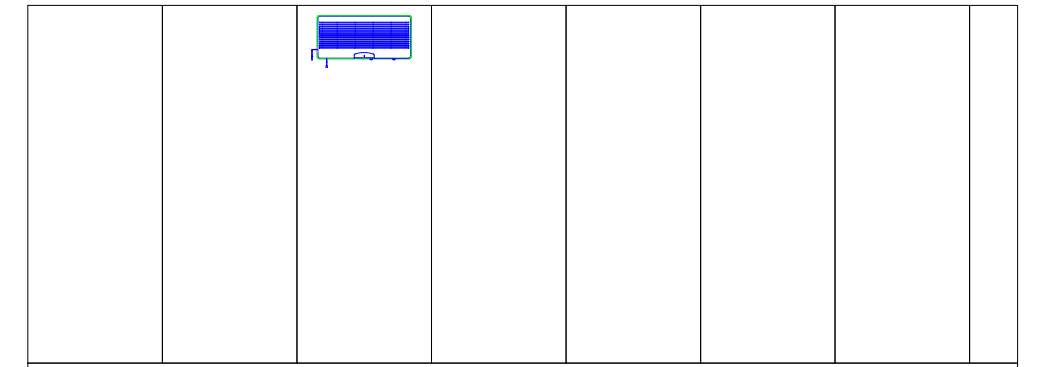

D面展開図

2404

2404

ホームシアター配置図

YAMAHA
ヤマハ株式会社

御承認印

△				特記
△				
△				
符号	訂正	年月日	担当	

設計・製図
松野

縮尺
1/50

物件名
〇〇様アビテックスANF30S 邸
仮物件番号
機種コード

Futaba Sound Design
防音・音響システム設計・施工